

RESUME DE L'HISTOIRE

Au Règne de Lê Thân--Tôn, une dame nommée Nguyễn-Thi Riêu-Duyên, femme d'un Docteur es-lettres a eu l'initiative de créer l'industrie des cols de couvre-seins.

De son vivant, elle avait un terrain sur lequel elle faisait construire une pagode destinée au culte de trois grands Seigneurs :

Bach-Ma, Linh-Lang et Cao-Son.

A l'âge de 82 ans où elle mourut, les habitants du hameau, reconnaissants, lui ont dressé un autel au compartiment d'à côté.

Jusqu'ici, ce Dinh s'appelle " Dinh de quỳên-yêm " et se trouve au hameau de Đông-Lac, rue de la Soie.

De propriété privée qu'elle était, elle est devenue aujourd'hui terrain communal par suite de l'égarement de l'acte./.

ĐÌNH-ĐÔNG-LẠC
SECTION C Folio n° 11

Parcelle n° 523

Echelle: $\frac{1}{200}$

RUE DE LA SOIE

38

Alignement

s.

(522)

(523)
c.

Pagode
s.

(524)


(486)




autorisé:
 Hanoi le 13 août 1941
 P. l'administration - maire et P.O.
 le Directeur
 Service Municipal d'Hygiène
 Si. A. Dubouard

P. Copie conforme

COUPE LONGITUDINALE

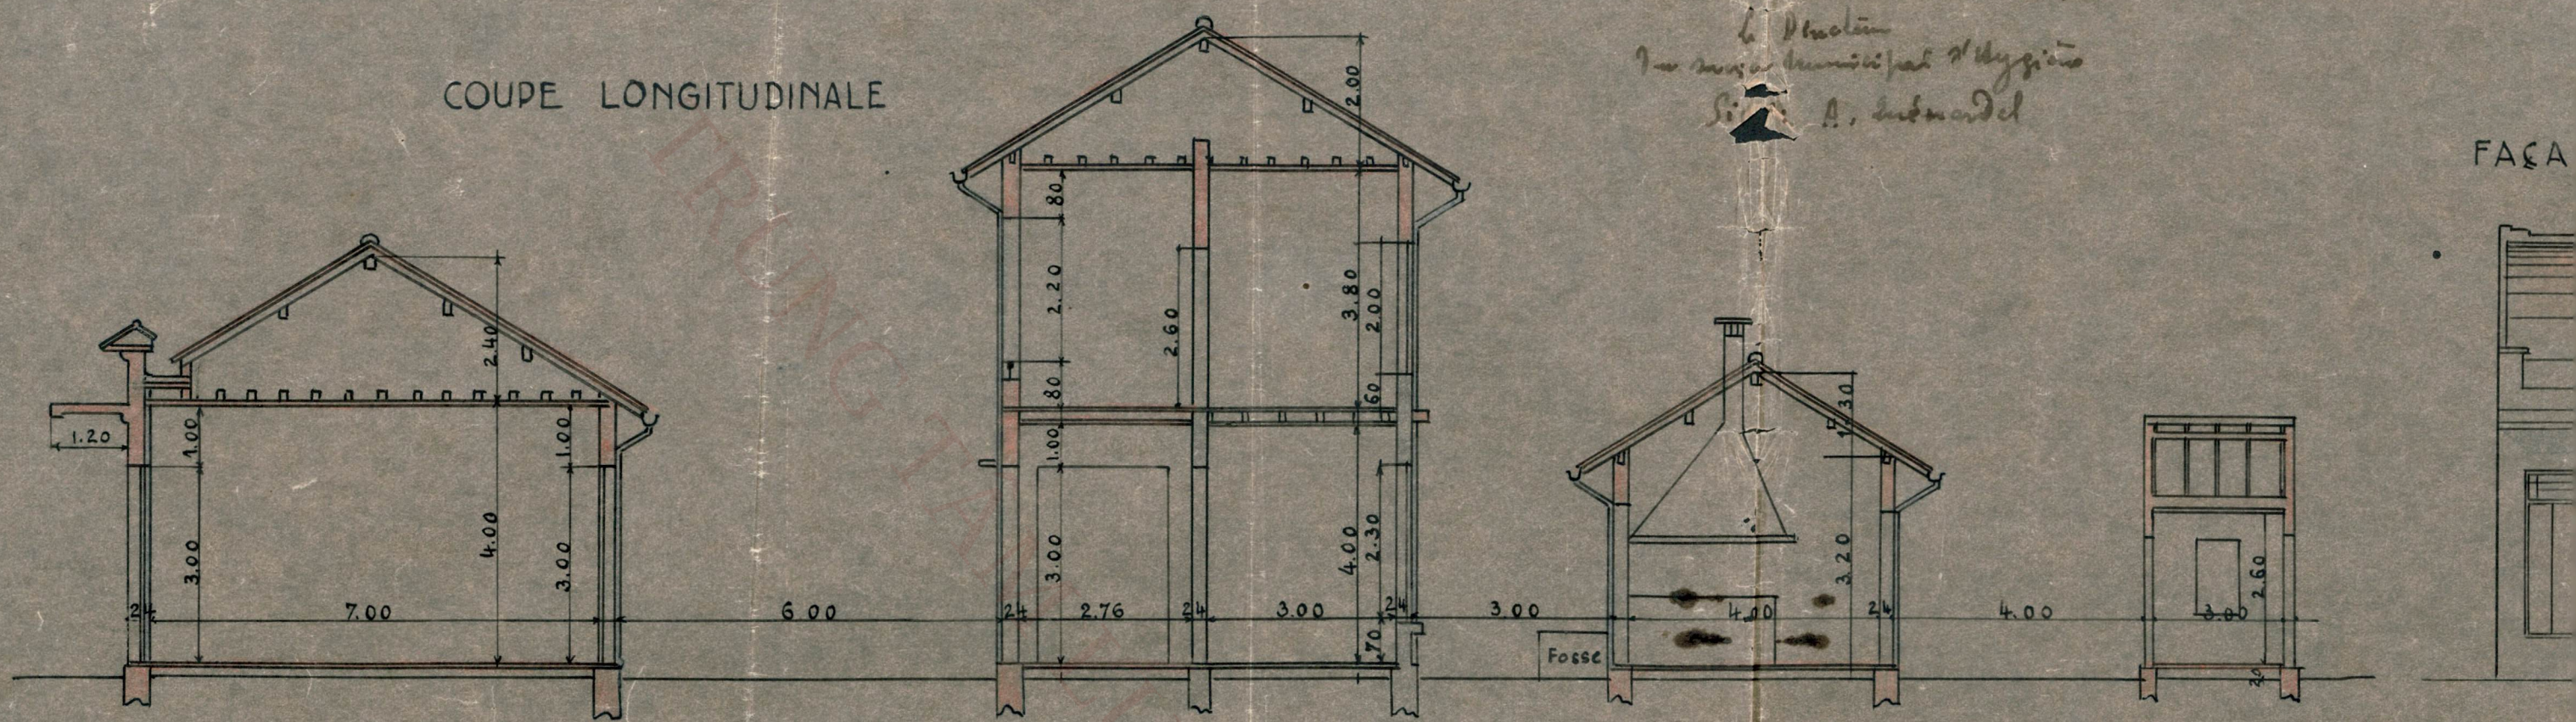


PLAN DU REZ-DE-CHAUSSEE

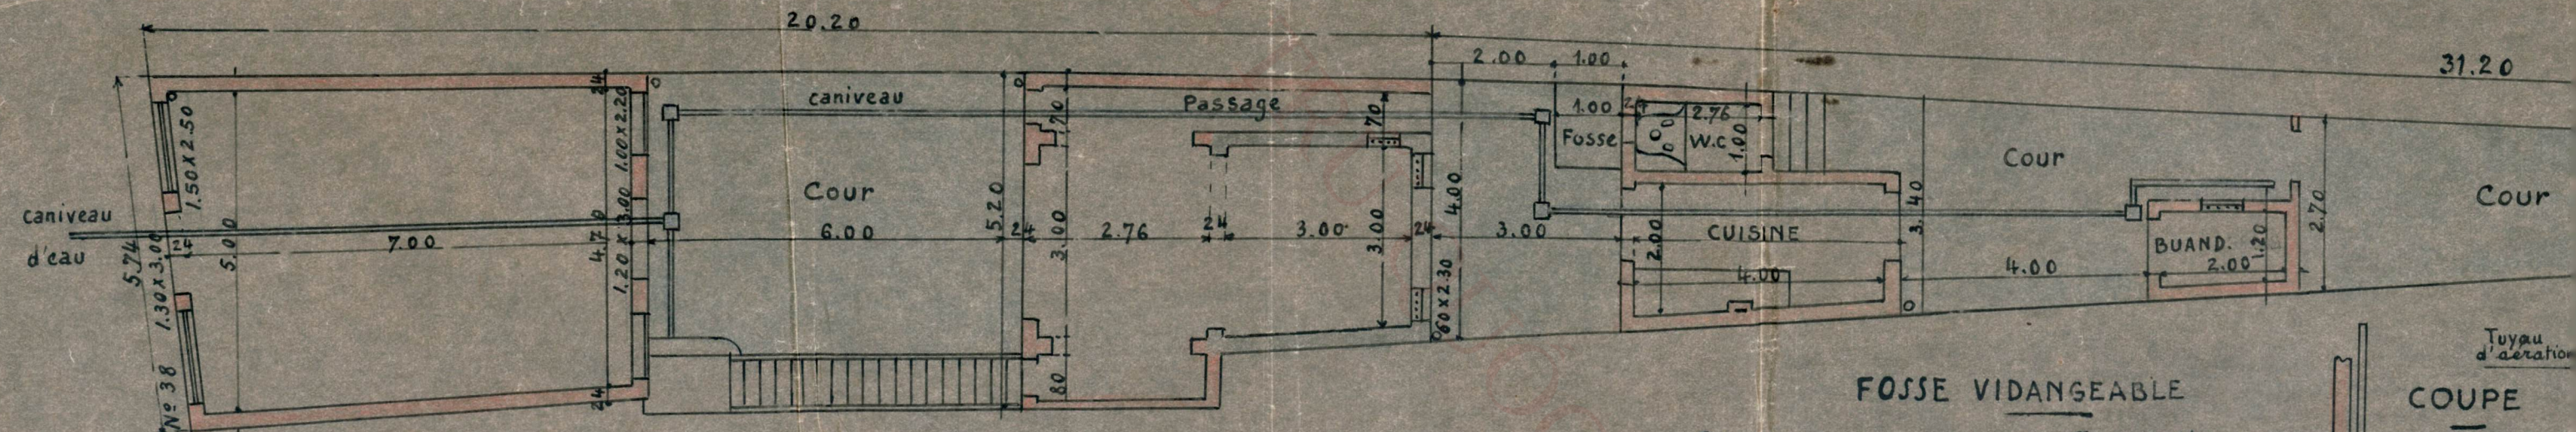


ECHELLE DE 0.01 P.M.

PLAN

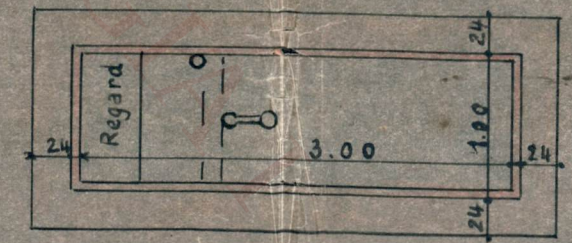

FOSSE VIDANGEABLE

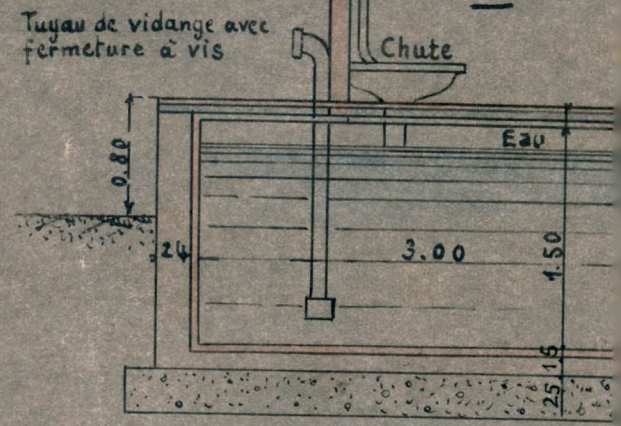


COUPE


autorisé :
 Hanoi le 13 août 1941
 P. L'Administration - maire de P.O.
 Le Directeur
 Le Service Municipal d'Hygiène
 Signé : A. Dubouard

P. Copie conforme


DINALE

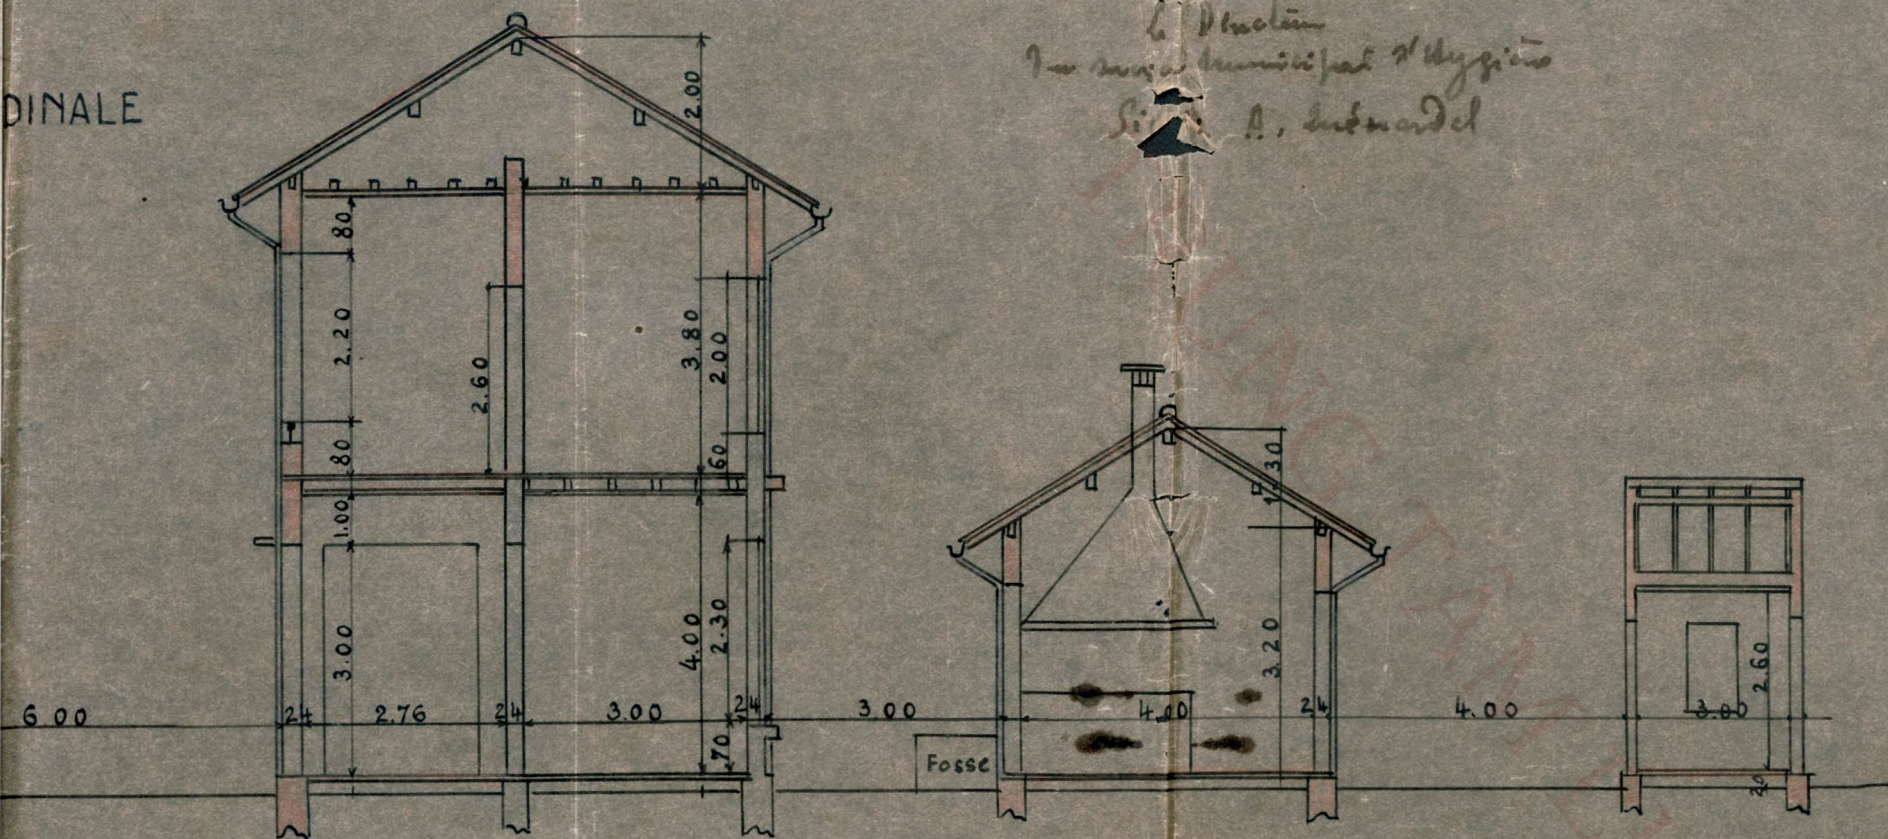


FAÇADE PRINCIPALE

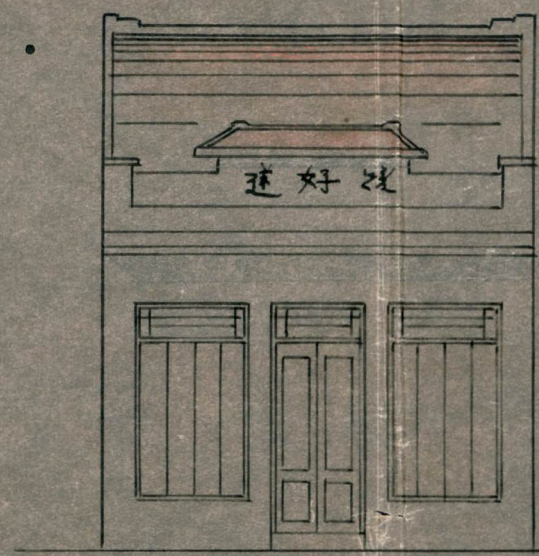

FAÇADE INTERIEURE

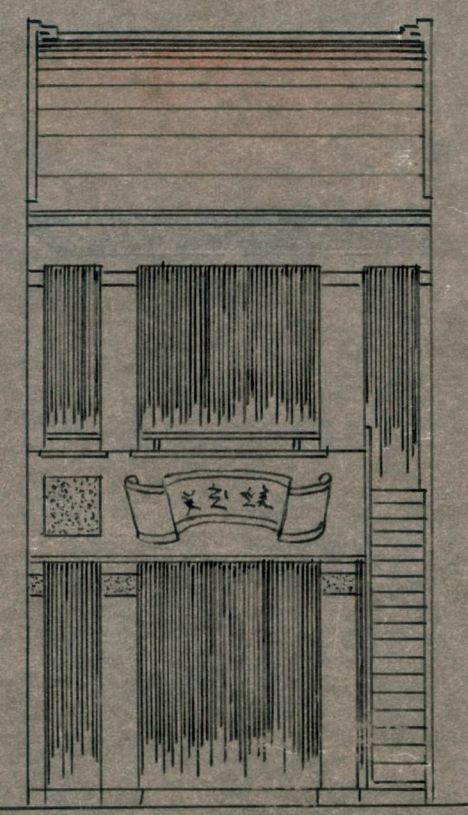


PLAN DU REZ-DE-CHAUSSEE


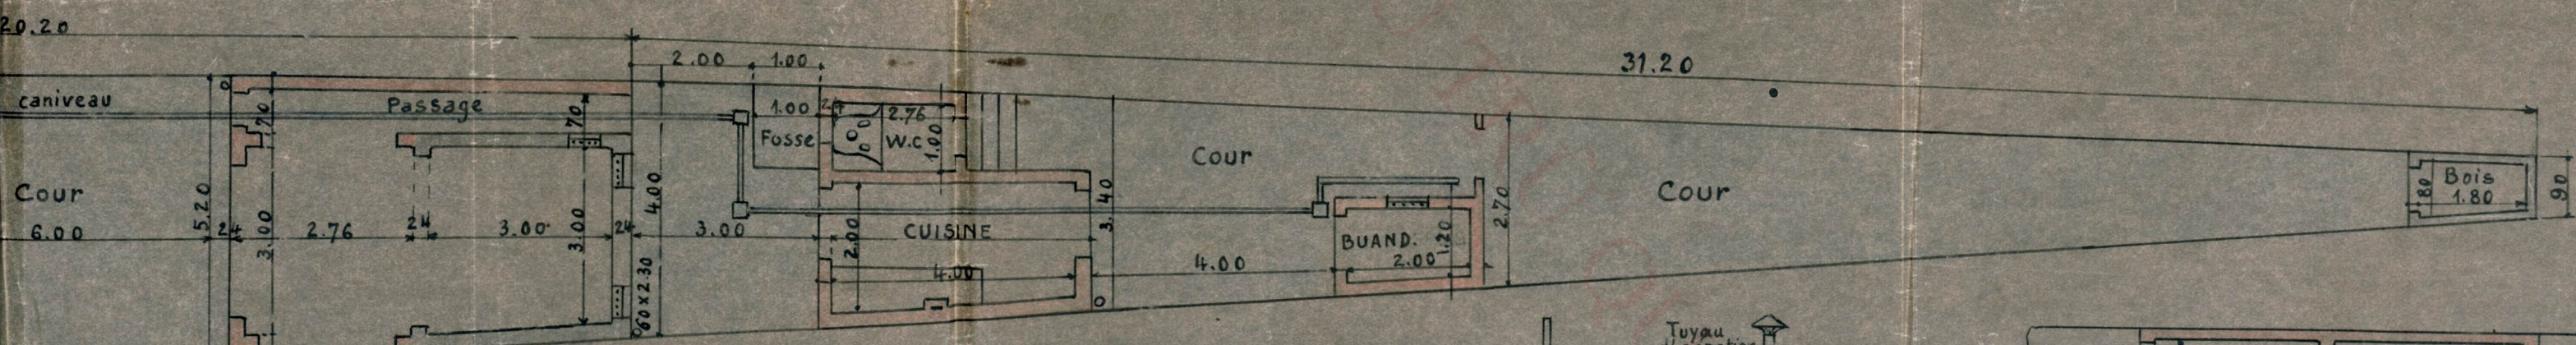


FOSSE VIDANGEABLE

PLAN

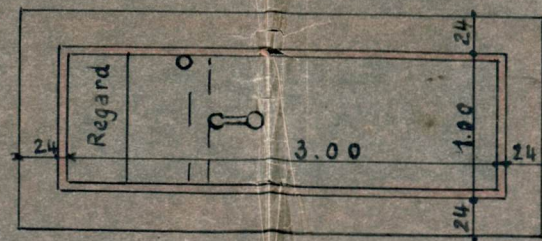

COUPE

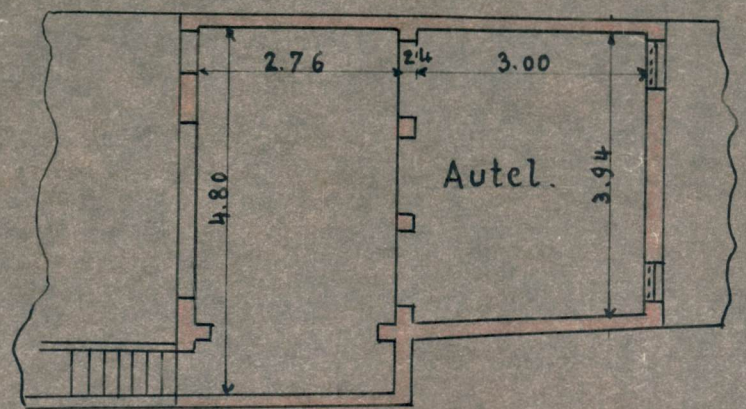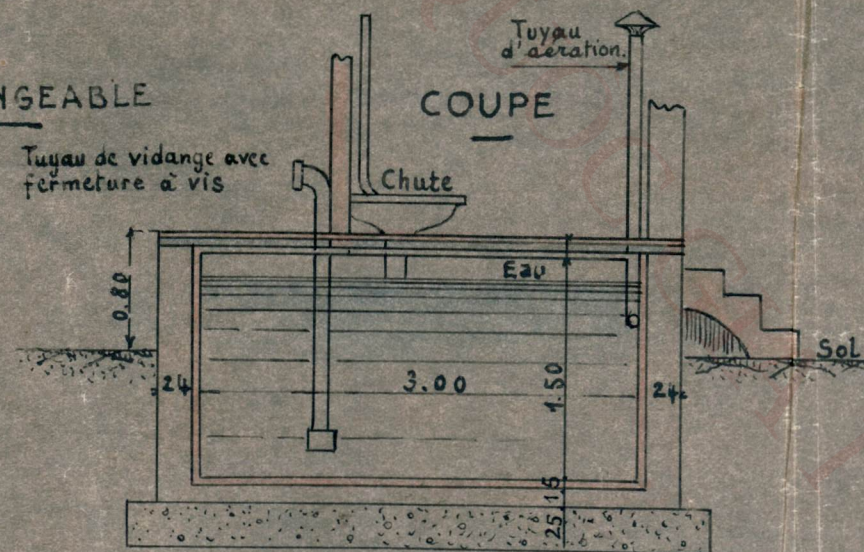


PLAN DE L'ETAGE

DE O.OI P.M.

Rue de la Soie

1d

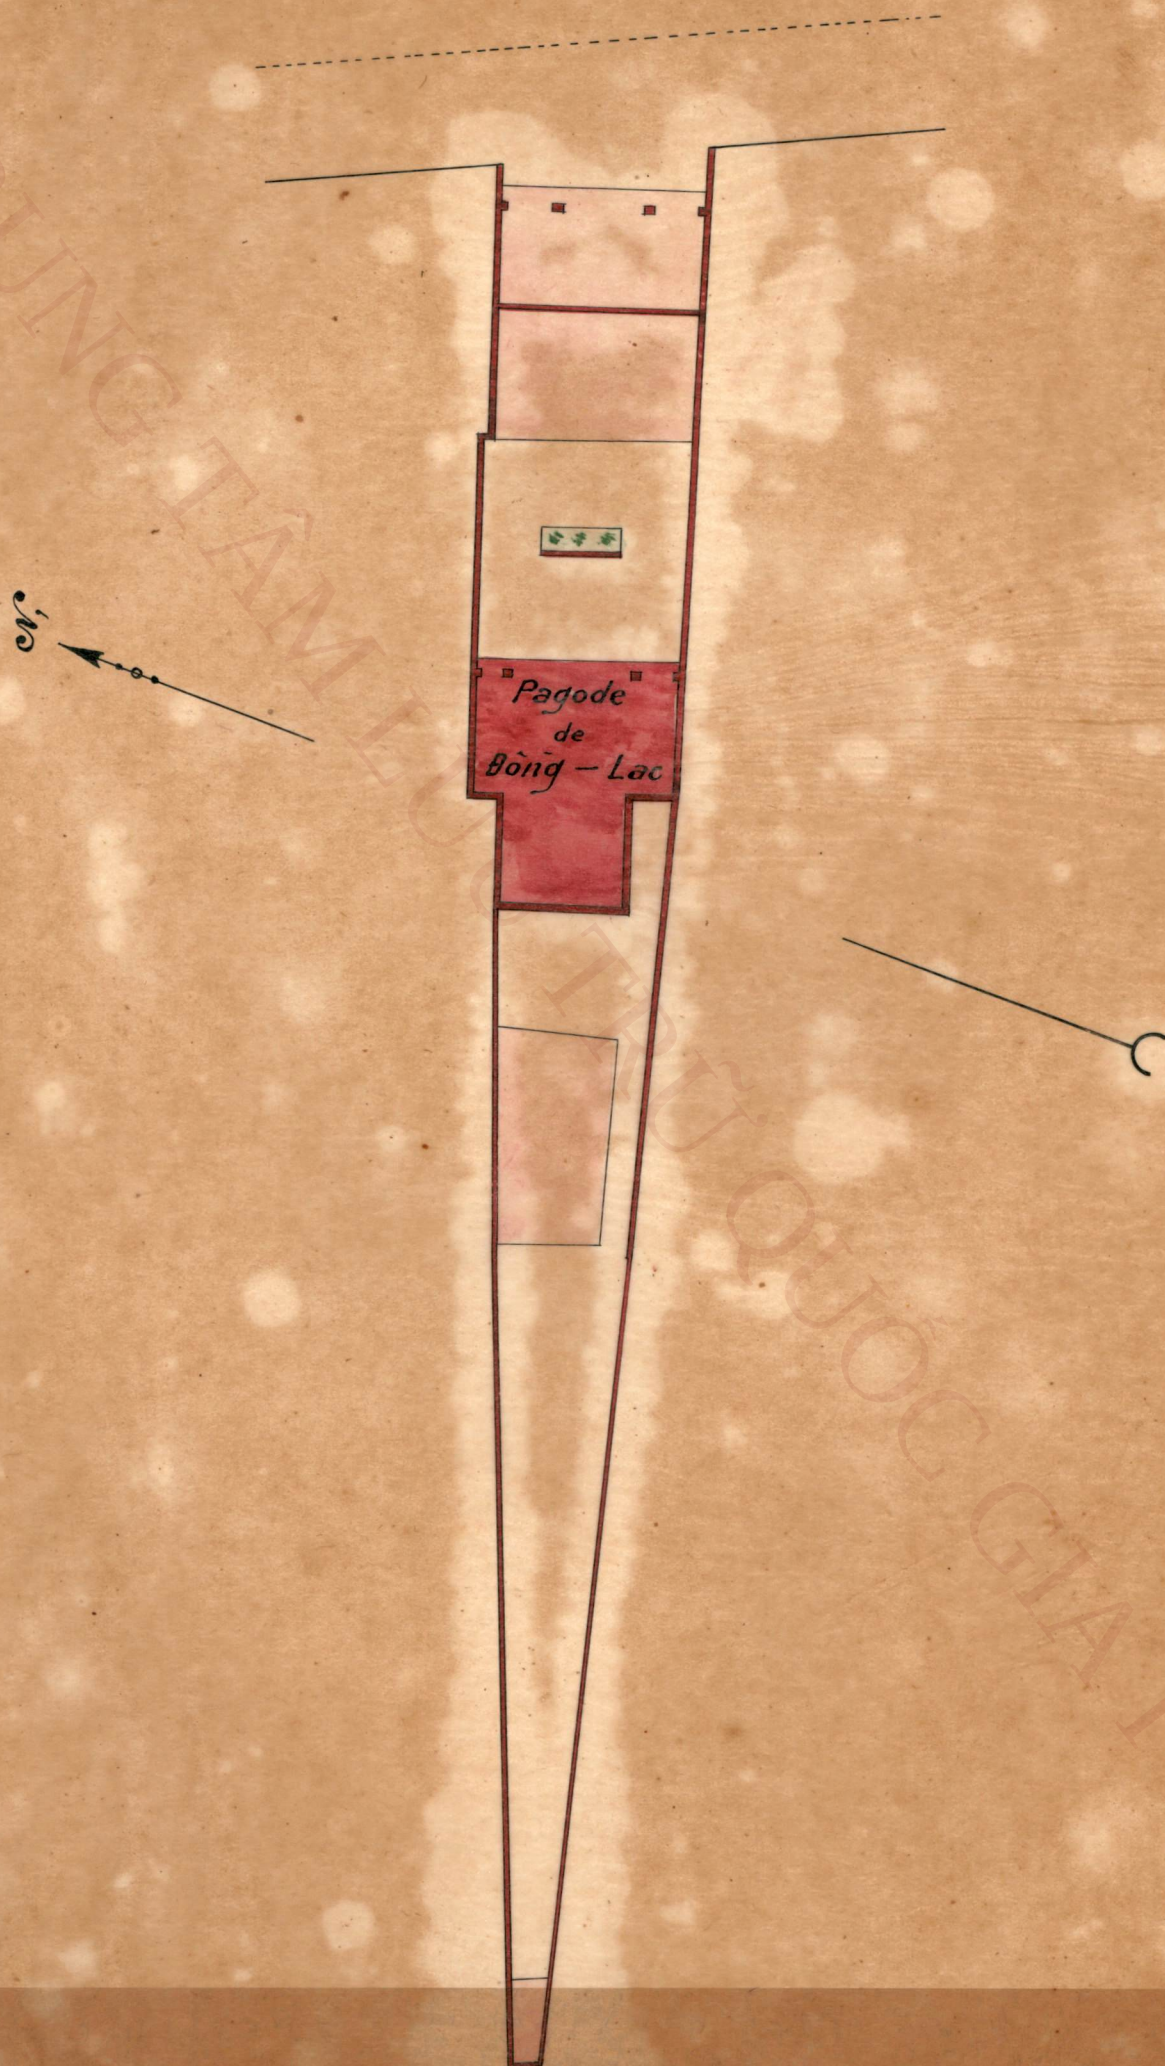

RESUME DE L'HISTOIRE

Ce Miêu existe depuis la création du hameau
de Đông-Lac. Il est destiné au culte des deux
princesses de la dynastie antérieure (?).

SECTION U, Folio n° 1.

Parcelle n° 69.

Echelle : 1/200.

Miêu - Đông - Lạc.

